

Raumplan 2024 / 2025

aktualisiert: 05.07.2024

WESTFLÜGEL

Gebäude 4

MITTELTRAKT


Gebäude 3

OSTFLÜGEL

Gebäude 1

TURM

Gebäude 2

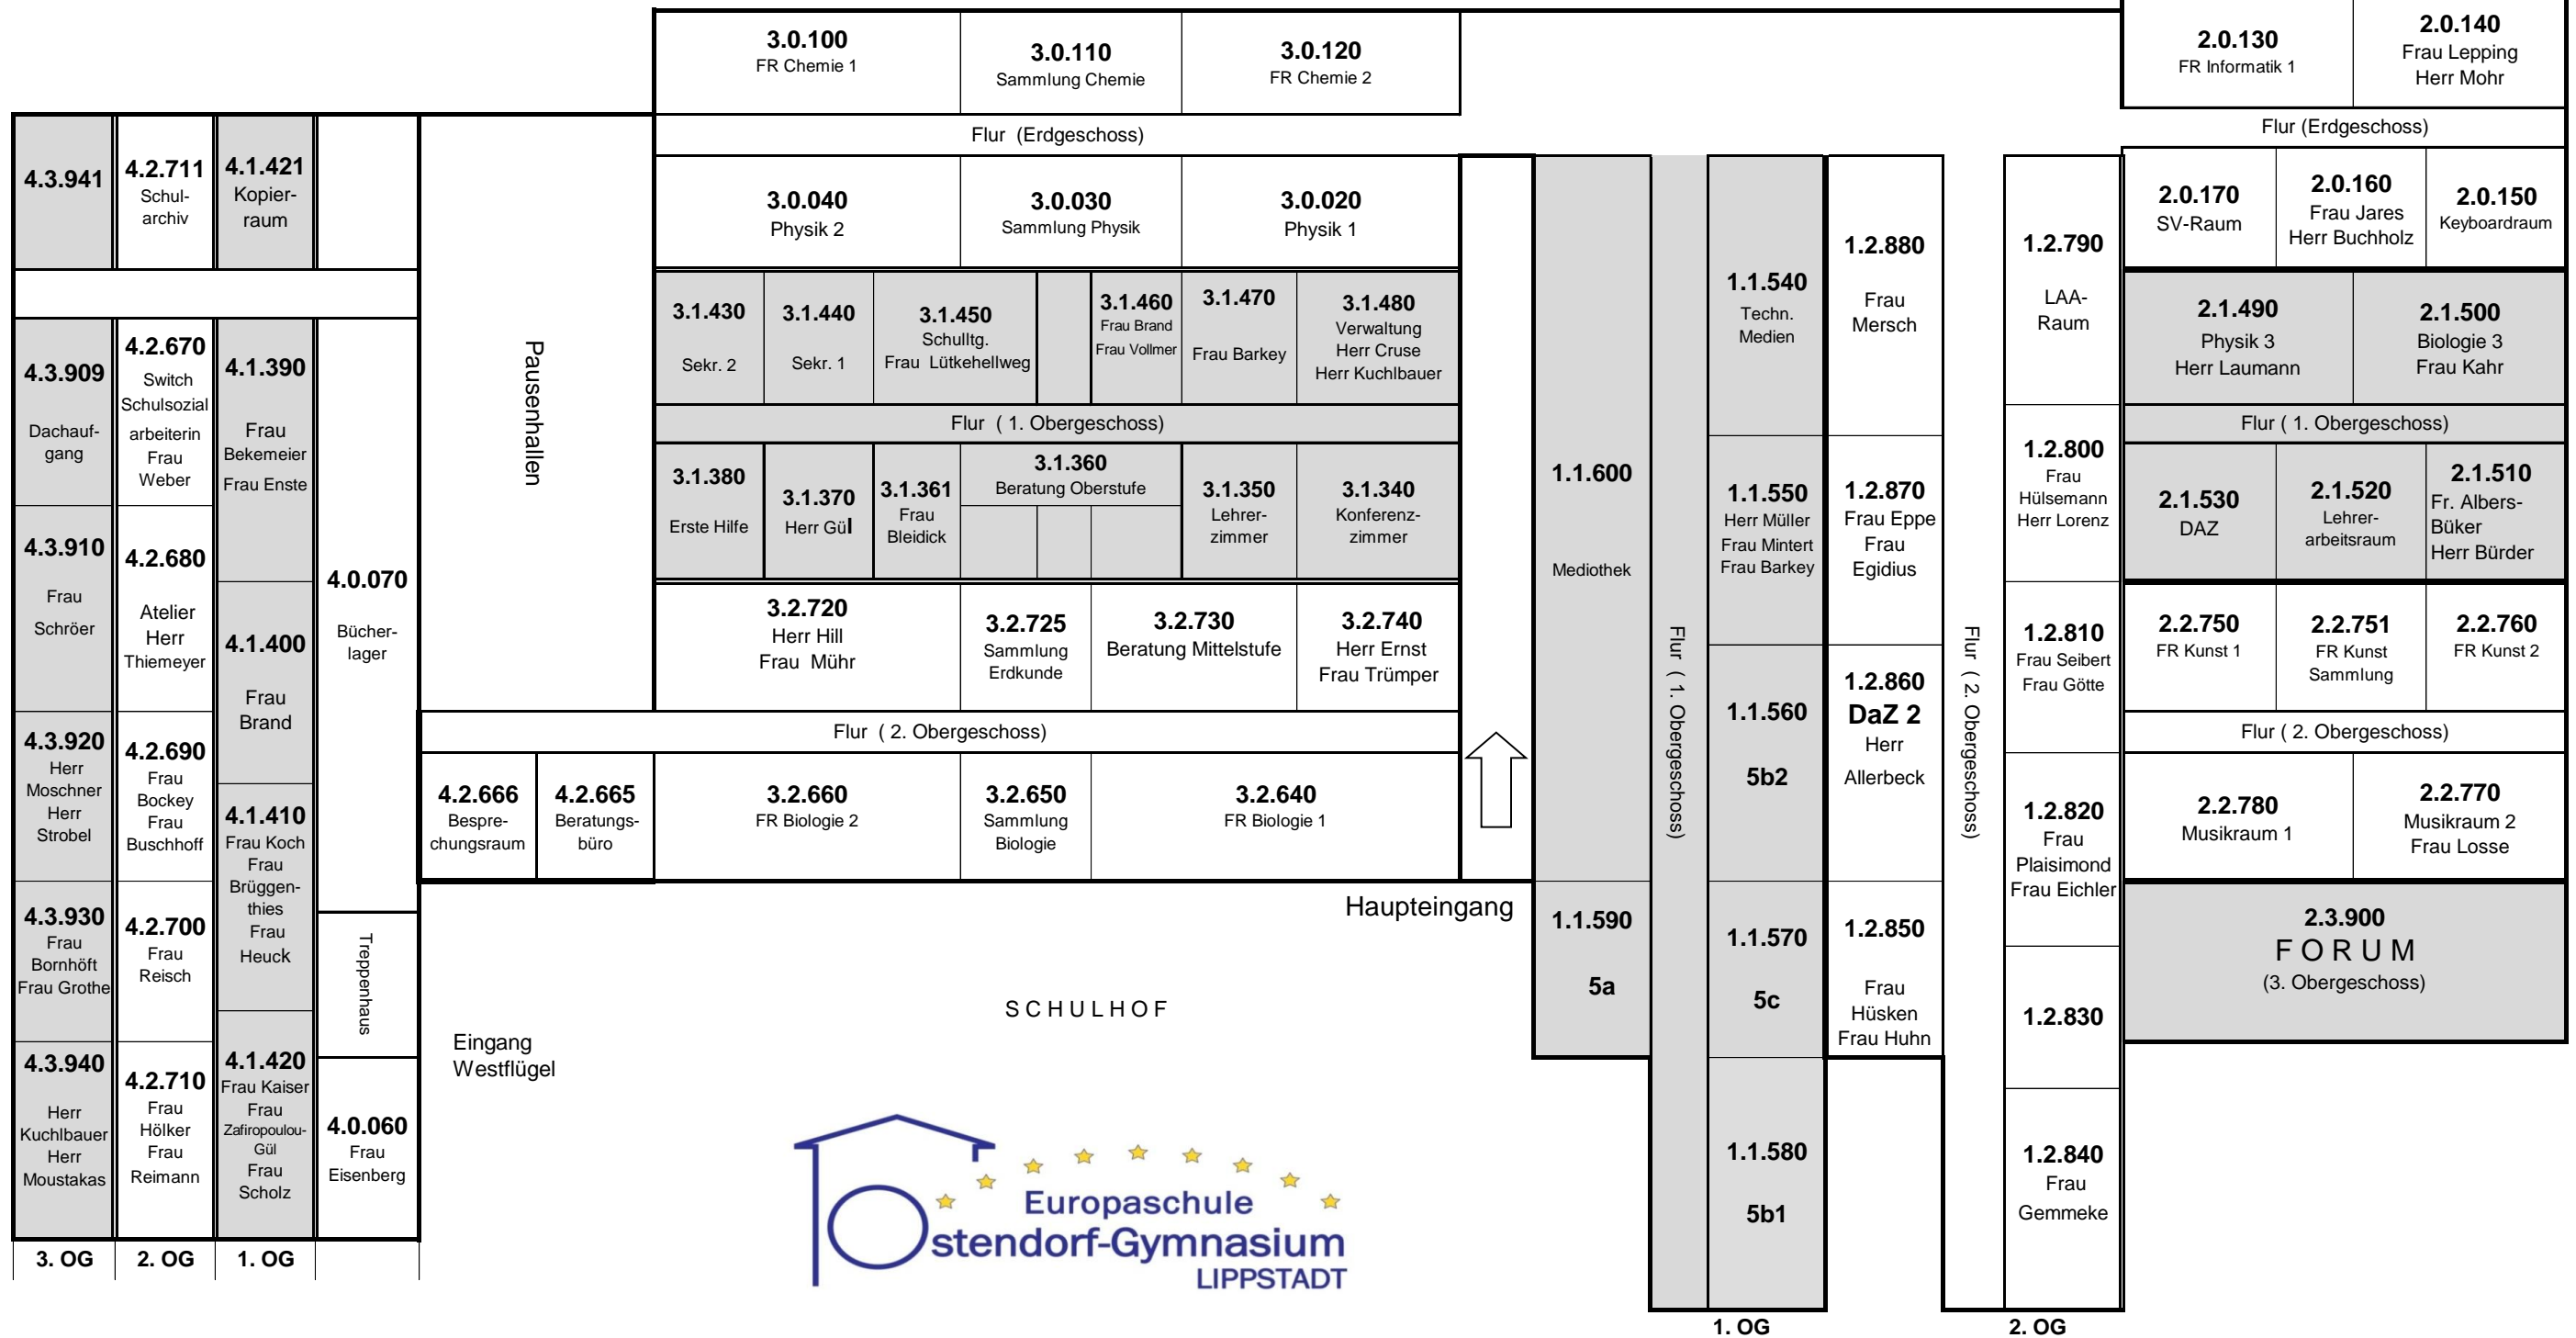

M Ü H L E N W E G