

# Raumplan 2025 / 2026

aktualisiert: 15.07.2025

## WESTFLÜGEL

Gebäude 4

## MITTELTRAKT


Gebäude 3

## OSTFLÜGEL

Gebäude 1

## TURM

Gebäude 2

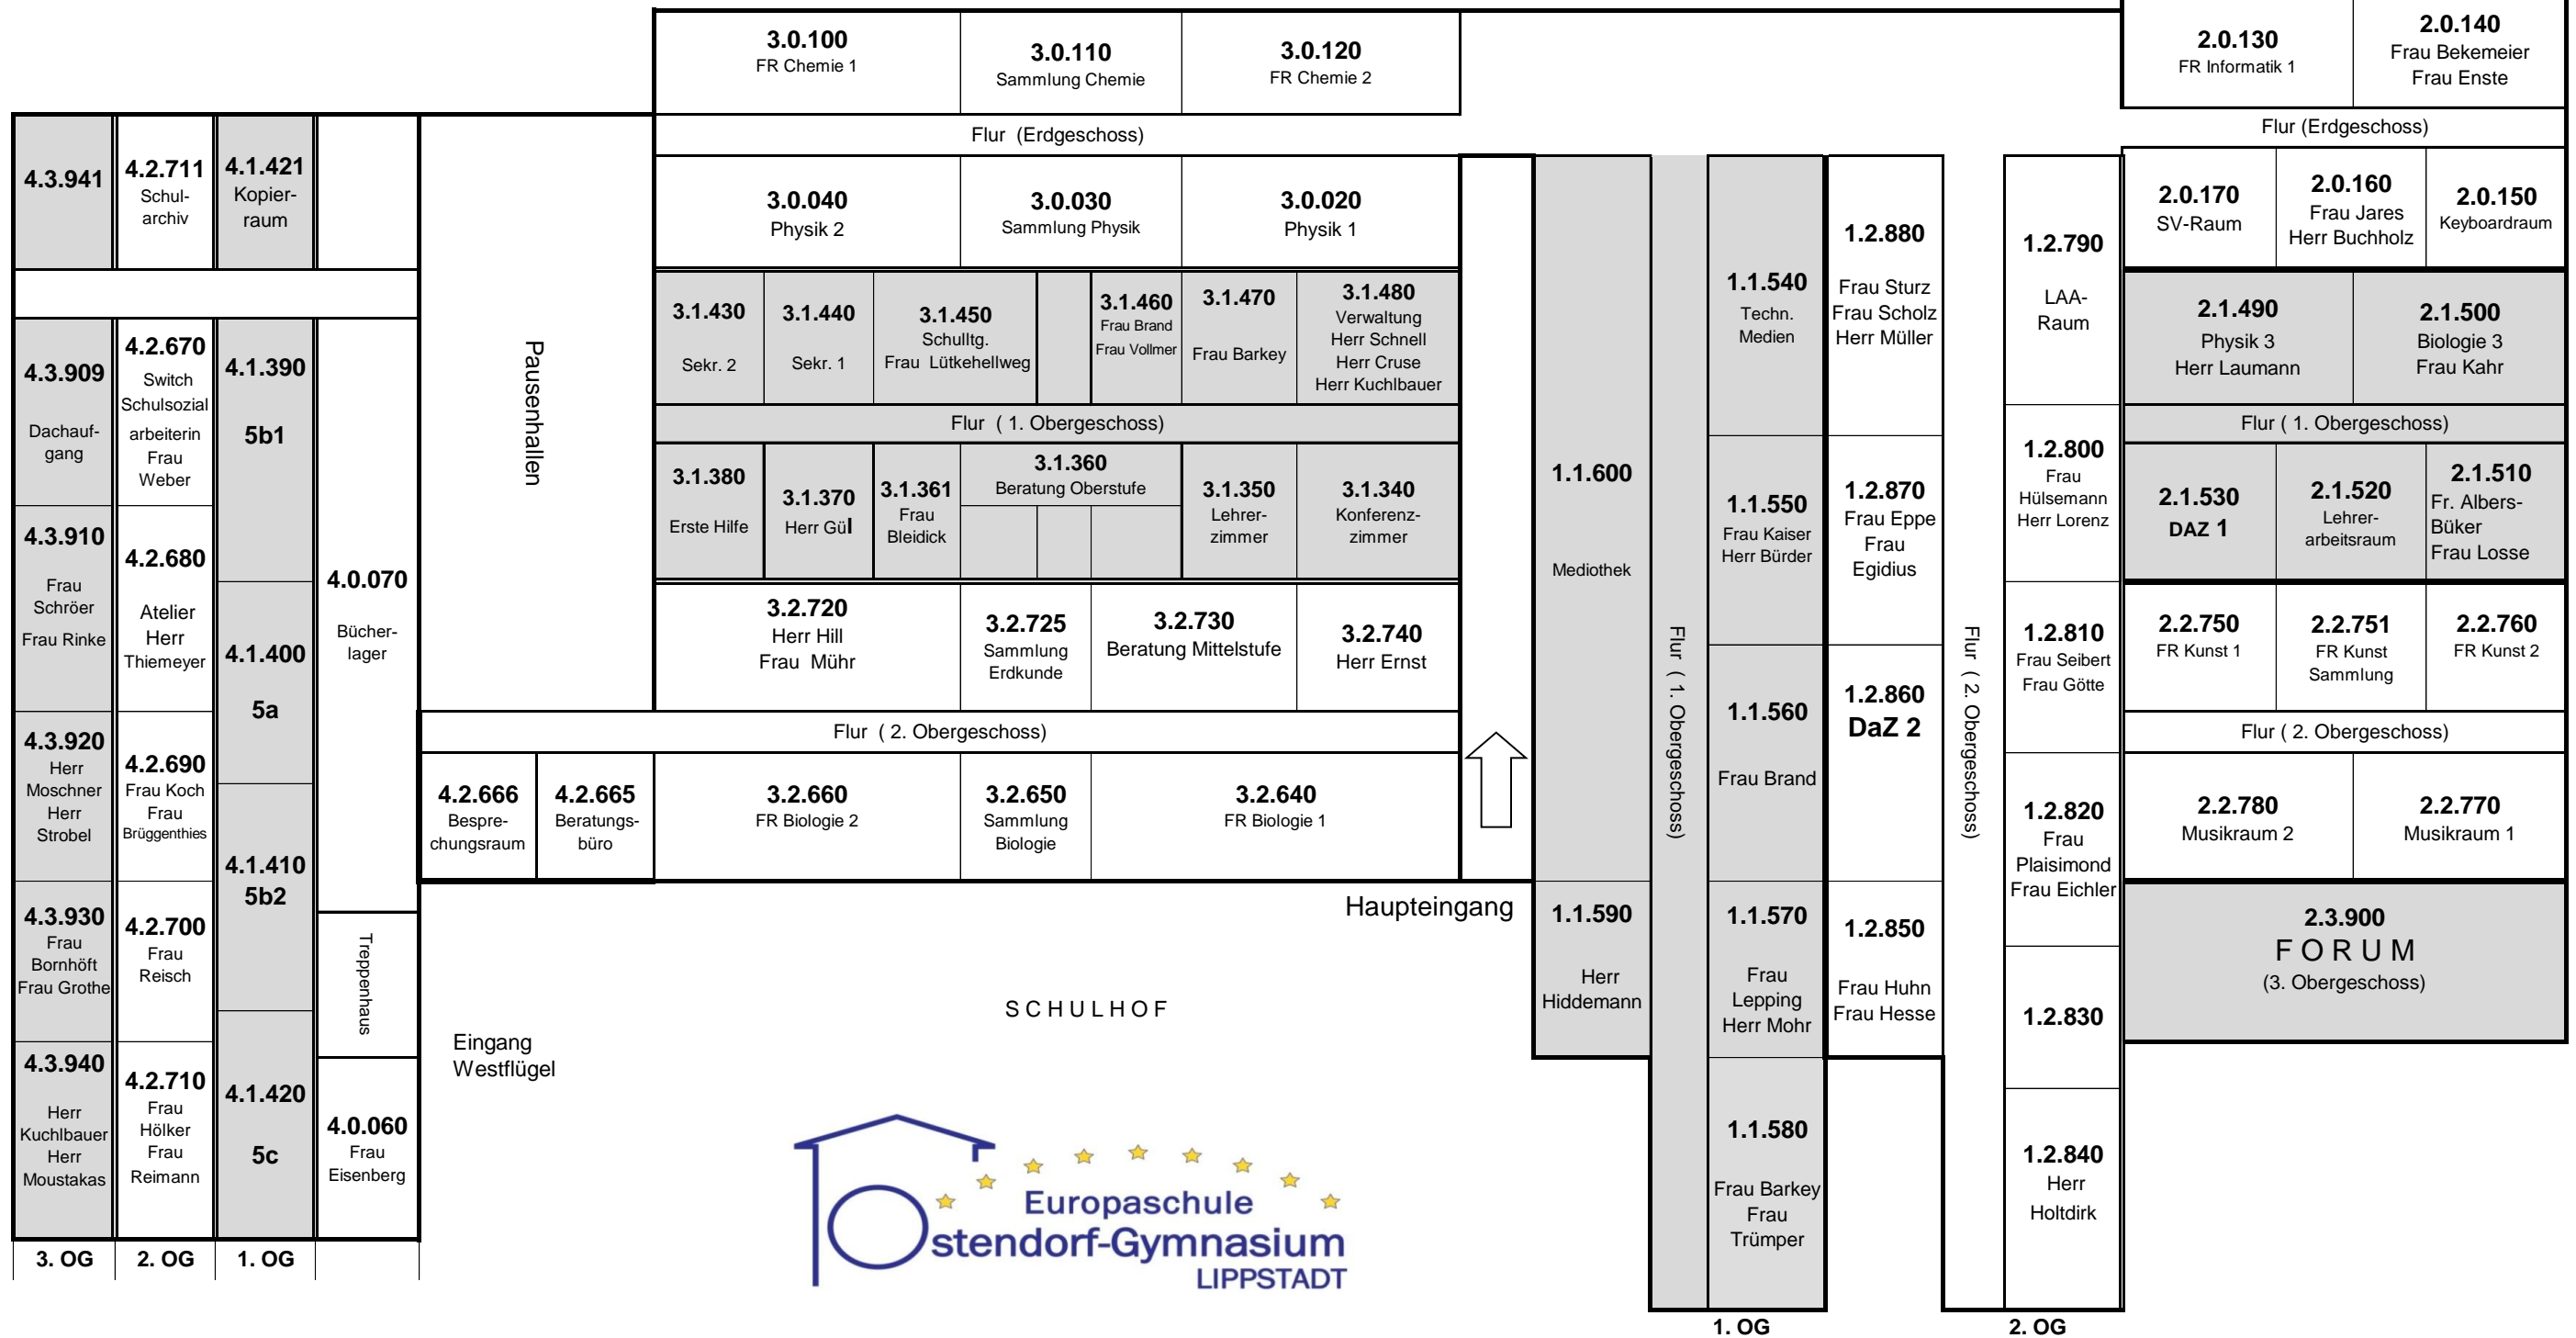

M Ü H L E N W E G